M.O.P. Dirección de E. hidroeléctricos

Aprovechamiento Hidroeléctrico
del

Río Negro
Obra Rincón del Bonete

Plano de ubicación de las perforaciones.

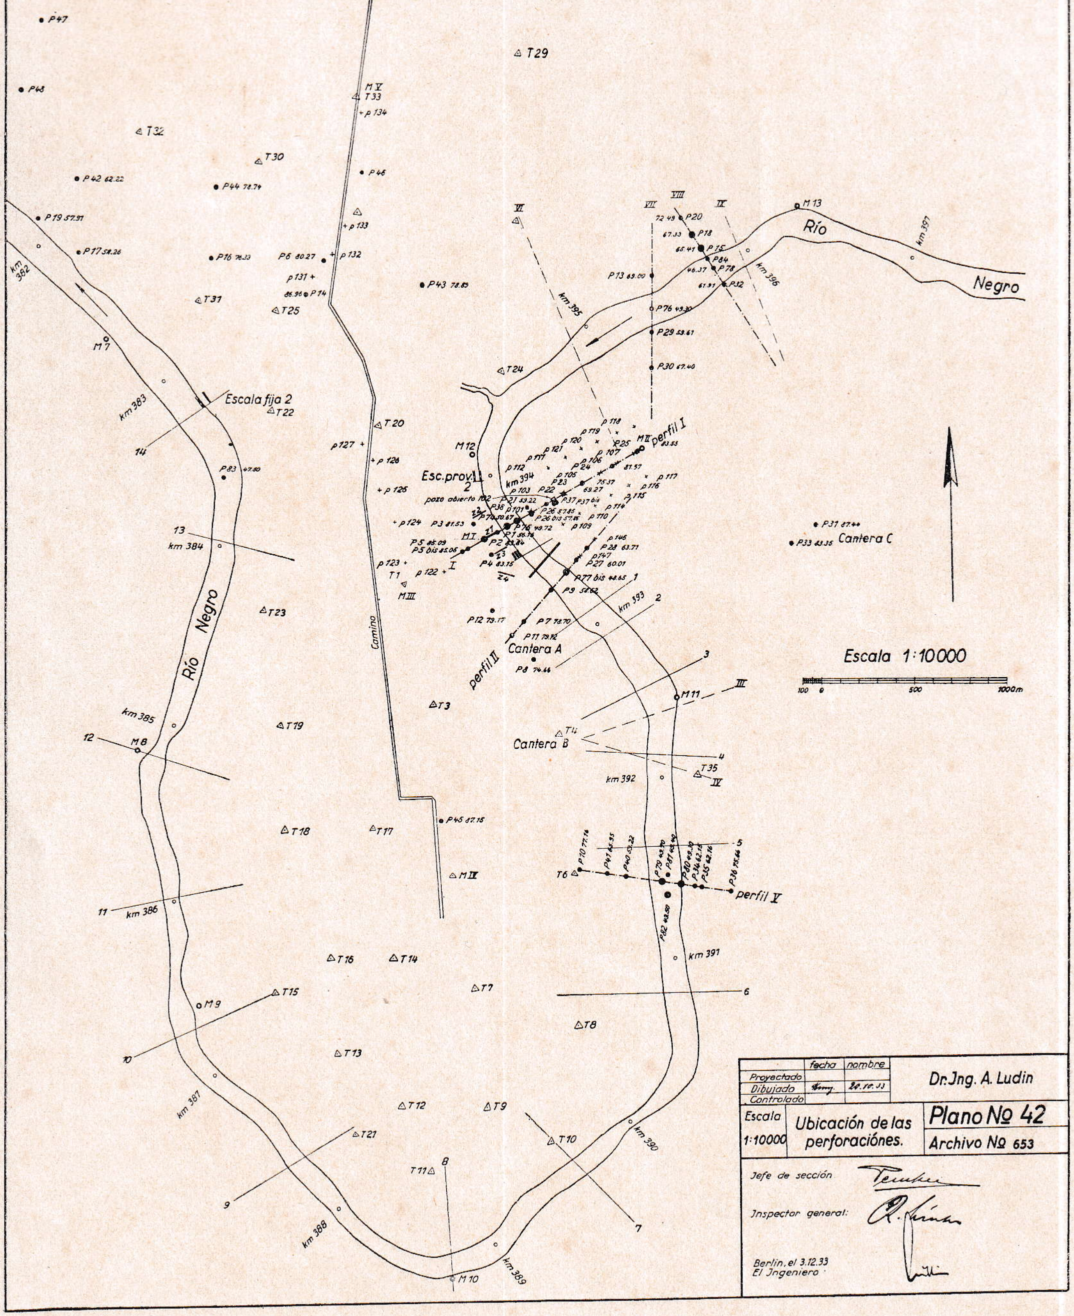

	fecha	nombre	Dr.Jng. A. Ludin
Proyectado			
Dibujado	[signature]	20.10.33	
Controlado			

Escala 1:10000	Ubicación de las perforaciónes.	Plano Nº 42 Archivo Nº 653

Jefe de sección: [signature]

Inspector general: [signature]

Berlin, el 3.12.33
El Jngeniero [signature]